

UCHWAŁA NR XVI/126/2020
RADY MIEJSKIEJ W PASYMIU

z dnia 03 czerwca 2020r.

**w sprawie: przystąpienia do sporządzenia zmiany miejscowego planu zagospodarowania
przestrzennego miasta Pasym.**

Na podstawie art. 18 ust. 2 pkt 5 ustawy z dnia 8 marca 1990 r. o samorządzie gminnym (t.j. Dz. U. z 2020r. poz. 713) oraz art. 14 ust. 1 i 2, ustawy z dnia 27 marca 2003 r. o planowaniu i zagospodarowaniu przestrzennym (t.j. Dz. U. 2020 r. poz. 293), Rada Miejska w Pasymiu uchwala co następuje:

§ 1.

1. Przystępuje się do sporządzenia zmiany miejscowego planu zagospodarowania przestrzennego miasta Pasym.
2. Granice zmiany planu określa załącznik do niniejszej uchwały.

§2.

Celem opracowania zmiany planu jest dostosowanie ustaleń planu do aktualnych potrzeb inwestycyjnych przy uwzględnieniu ładu przestrzennego.

§ 3.

Wykonanie uchwały powierza się Burmistrzowi Miasta Pasym.


§ 4.

Uchwała wchodzi w życie z dniem podjęcia.



**PRZEWODNICZĄCY
RADY MIEJSKIEJ**
Andrzej Kozikowski

Załącznik
do Uchwały Nr XVI/126/2020
Rady Miejskiej w Pasymiu
z dnia 03.06.2020r.....

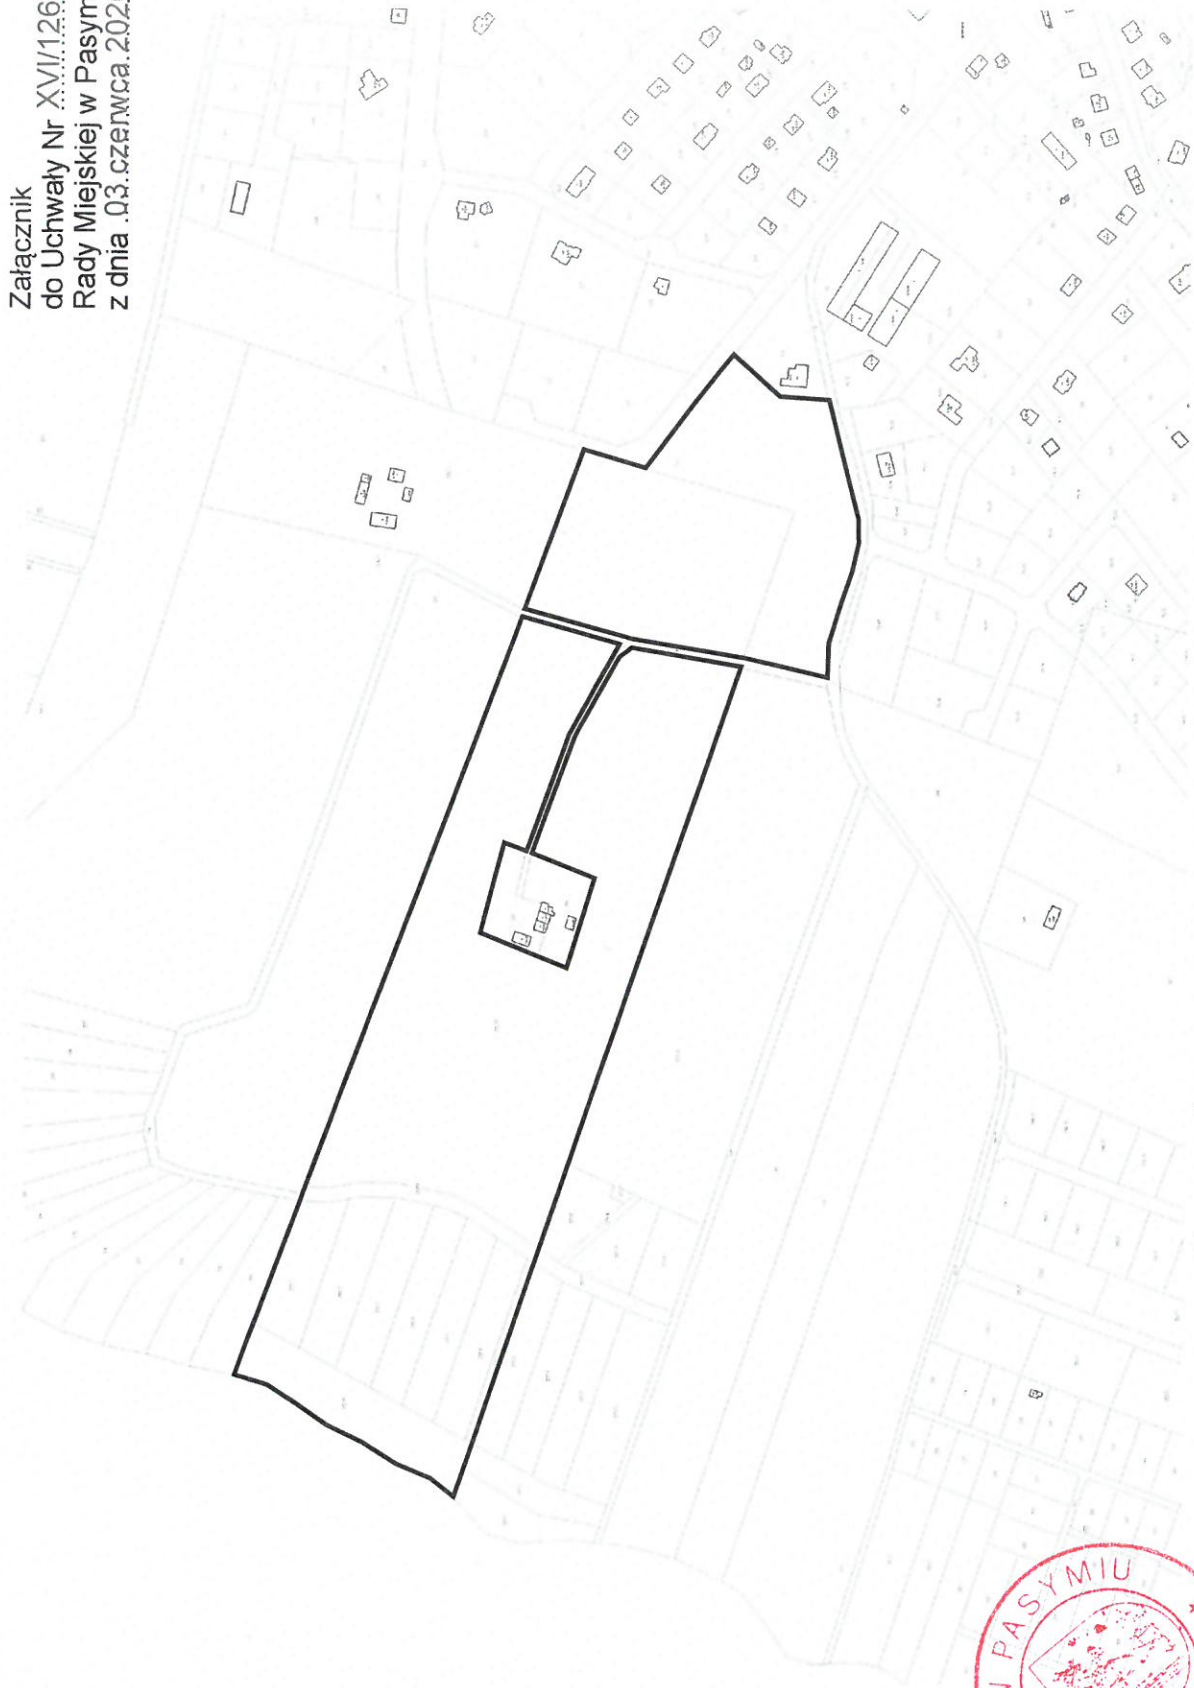

Oznaczenia:

— granica opracowania zmiany miejscowego
planu zagospodarowania przestrzennego

Skala 1:5000



PRZEWODNICZĄCY
RADY MIEJSKIEJ
Andrzej Kozłowski

UZASADNIENIE

Do uchwały Nr XVI/126/2020

Rady Miejskiej w Pasymiu

z dnia 03 CZERWCA 2020R.

Na podstawie art. 14 ust. 5 ustawy z dnia 27 marca 2003r. o planowaniu i zagospodarowaniu przestrzennym (t.j.: Dz. U. 2020 r. poz. 293) dokonuje się analizy zasadności przystąpienia do sporządzenia zmiany miejscowego planu zagospodarowania przestrzennego miasta Pasym oraz stopnia zgodności przewidywanych rozwiązań projektu zmiany planu jw. z ustaleniami Studium uwarunkowań i kierunków zagospodarowania przestrzennego gminy Pasym.

1. Analiza zasadności przystąpienia do sporządzenia zmiany miejscowego planu zagospodarowania przestrzennego miasta Pasym.

Celem opracowania zmiany planu miejscowego jest ustalenie przeznaczenia terenów w szczególności dla celów rozwoju budownictwa rekreacji indywidualnej i zabudowy mieszkaniowej jednorodzinnej oraz określenie sposobów ich zagospodarowania i zabudowy w tym realizacji odpowiedniej infrastruktury na potrzeby tych terenów.

2. Analiza zgodności przewidywanych rozwiązań planu z ustaleniami Studium uwarunkowań i kierunków zagospodarowania przestrzennego gminy Pasym.

Tereny objęte opracowaniem zmiany miejscowego planu zagospodarowania przestrzennego wskazane zostały w „Kierunkach zagospodarowania przestrzennego” określonych w Zmianie studium uwarunkowań i kierunków zagospodarowania przestrzennego uchwalonych Uchwałą Rady Miejskiej w Pasymiu Nr XXI/158/2005 z dnia 15.02.2005 r. jako tereny w granicach obrębu miasta Pasym.

3. Mając powyższe na uwadze, stwierdza się że cel opracowania zmiany miejscowego planu zagospodarowania przestrzennego jest zgodny z przyjętymi kierunkami rozwoju określonymi w obowiązującym Studium.



PRZEWODNICZĄCY
RADY MIEJSKIEJ
Andrzej Kozikowski